


Zvýšenie kapacity pre predprimárne vzdelávanie
v Základnej škole s materskou školou Rudolfa Dilonga v Trstenej

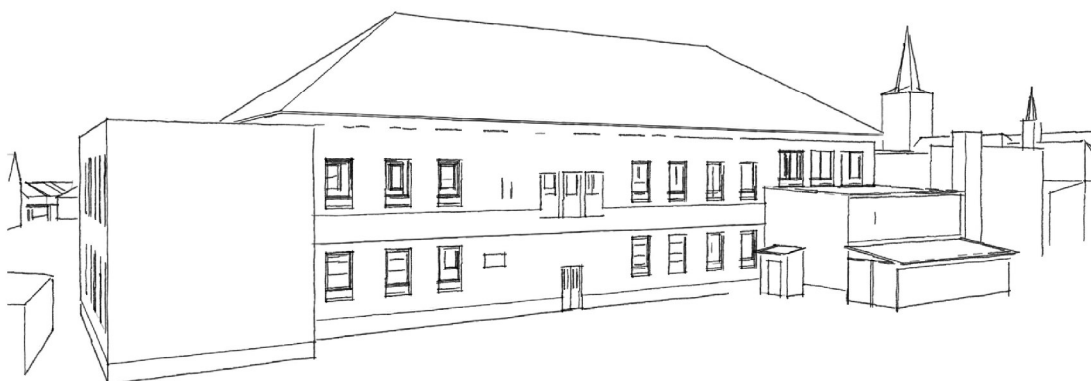

ZODPOVEDNÝ PROJEKTANT:

Ing. Dušan Didek

Liesek 447
Liesek 02712

ŽIADATEĽ:

**Rímskokatolícka cirkev
Biskupstvo Spiš. Podhradie**

AUTOR ŠTÚDIE:

Ing. Marek Gálik

Mieru 961/26
Trstená 028 01

MIESTO:

**ZŠsMŠ Rudolfa Dilonga,
Trstená 028 01**

APRÍL - 2017

Popis súčasného stavu:

Predmetný objekt sa nachádza v meste Trstená. Ide o profánnu budovu bývalého štátneho reálneho gymnázia, pravdepodobne z roku 1869, ktorá bola funkčne koncipovaná pre školské účely. V neskoršom období, pravdepodobne v 2. polovici 20. stor. boli fasády objektu upravené zväčšením a zmenšením okenných otvorov a vymenením ich výplní. Na západnej strane bol objekt rozšírený o dvojpodlažnú prístavbu s rovnou strechou.

V interiéri budovy neboli vykonané žiadne rozsiahle opravy alebo prestavby. Všetky povrchové úpravy stien a podhládov sú v pôvodnom stave, čo sa preukazuje množstvom prasklín, oduťí a vypadaní omietky. Taktiež podlahové krytiny sú poznačené značným opotrebovaním a značnými miestnymi opravami. Za najzávažnejšie z hľadiska bezpečnosti je stará elektroinštalácia.

Popis havarijného stavu:

- povrchová úprava stien a podhládov - opadáva omietka, značné praskliny
- podlaha nerovnomerná
- keramická dlažba opadáva
- stará elektroinštalácia

Návrh technického riešenia:

Steny: sanovať praskliny, odstrániť oduťú omietku, celú plochu stien vyrovnať vápenno-cementovou omietkou s presieťkovaním a omaľovať.



Podhlád: sadrokartónový podhlád, závesná dvojvrstvová konštrukcia, profil montážny CD a nosný UD, dosky GKB hr. 12,5 mm

Podlaha: samonivelačná podlahová hmota, textilná podlaha a keramická dlažba

Elektroinštalácia: vybudovanie nových elektrických rozvodov vrátane prístrojov, svietidiel a poistkových skríň.

Návrh riešenia bezbariérovosti objektu:

V objekte sa nachádzajú tri schodiská, ktoré tvoria bariéru. Navrhujem zriadiť pri každom schodisku schodiskovú plošinu.

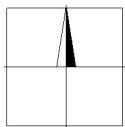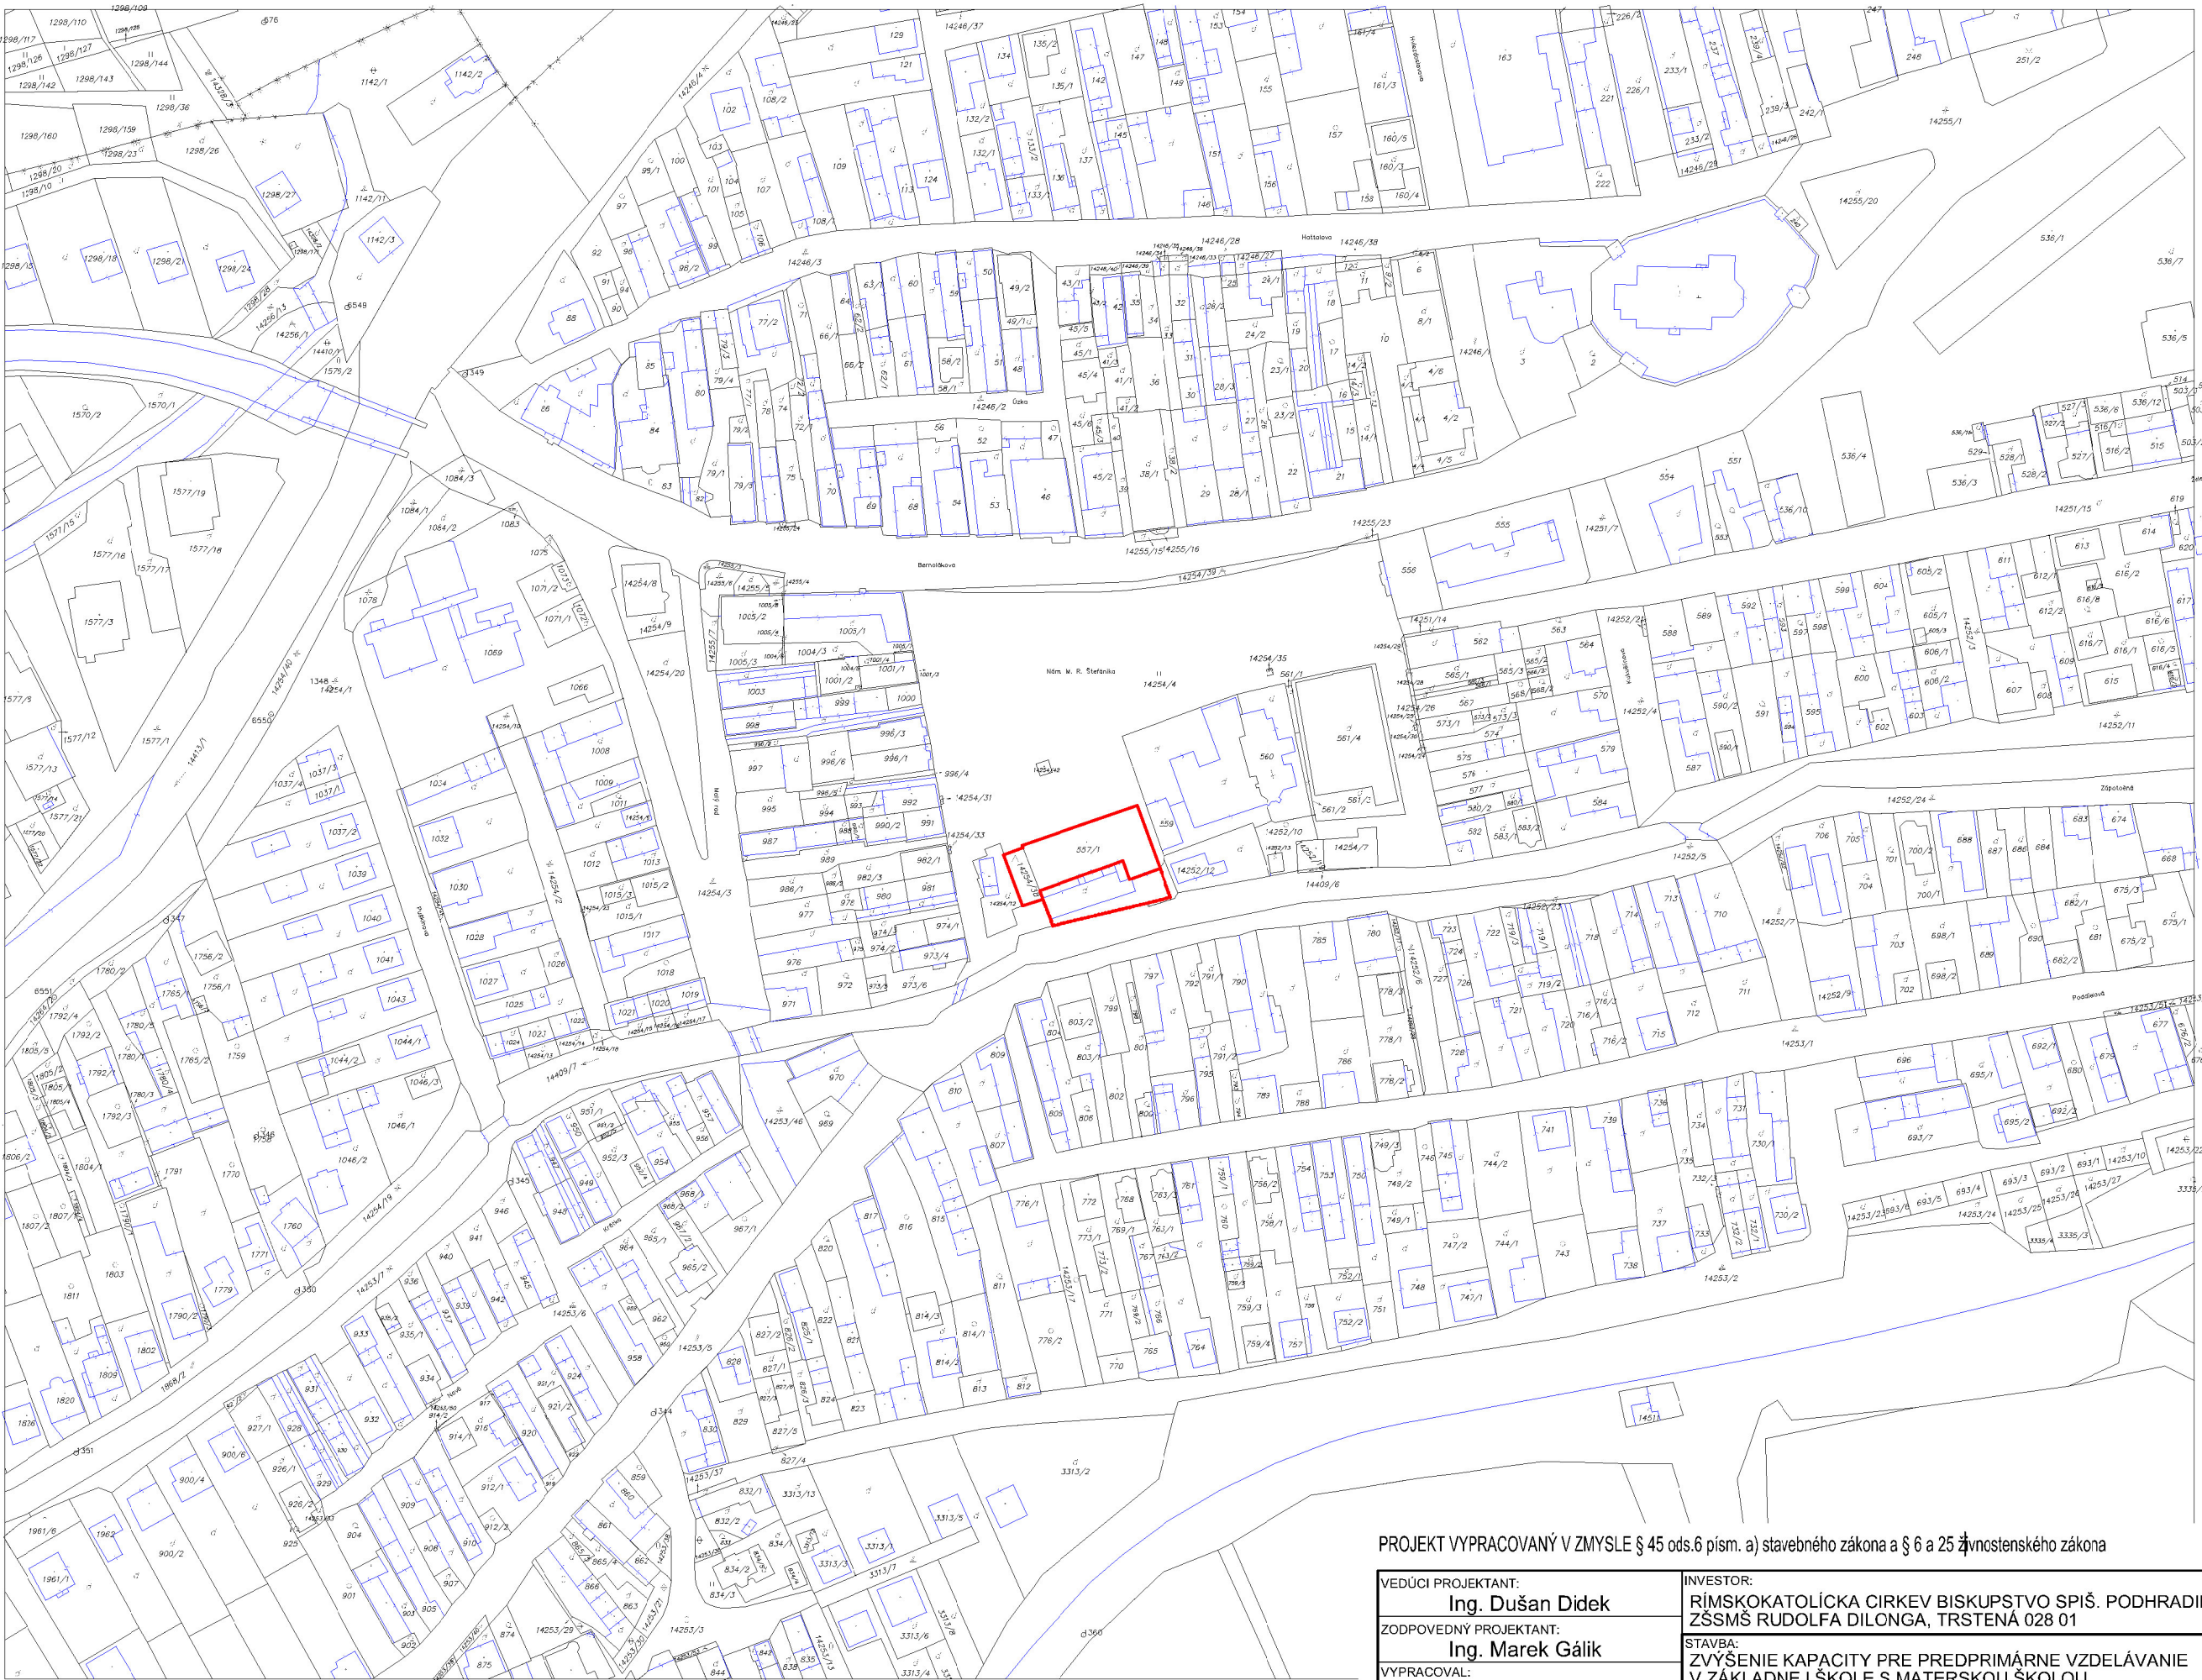

- LEGENDA:**
- - RIEŠENÝ OBJEKT
 - - HRANICA POZEMKU
 - - PARCELNÉ ČÍSLO

PROJEKT VYPRACOVANÝ V ZMYSLE § 45 ods.6 písm. a) stavebného zákona a § 6 a 25 živnostenského zákona

VEDÚCI PROJEKTANT: Ing. Dušan Didek		INVESTOR: RÍMSKOKATOLÍCKA CIRKEV BISKUPSTVO SPIŠ. PODHRADIE ZŠSMŠ RUDOLFA DILONGA, TRSTENÁ 028 01		Ing Marek Gálik - GM projekt adresa: Mieru 961/26, 028 01 Trstená tel.: 0907 835 976, e-mail: galik.marek@gmail.com	
ZODPOVEDNÝ PROJEKTANT: Ing. Marek Gálik					
VYPRACOVAL: Ing. Marek Gálik		STAVBA: ZVÝŠENIE KAPACITY PRE PREDPRIMÁRNE VZDELÁVANIE V ZÁKLADNEJ ŠKOLE S MATERSKOU ŠKOLOU RUDOLFA DILONGA V TRSTENEJ			
PROJEKT PRE: -		ČÍSLO PARCELY: 557/1, 14254/38		KATASTRÁLNE ÚZEMIE: Trstená	
PROFESIA: ARCHITEKTÚRA		OBSAH: SITUÁCIA ŠIRŠÍCH VZŤAHOV		DÁTUM: 04/2017	
				MIERKA: 1:2000	
01					

AKÉKOLVEK ZMENY, DOPLNKY, PREKRESLOVANIE ALEBO ROZNMNOŽOVANIE TEJTO DOKUMENTÁCIE JE V ZMYSLE AUTORSKÉHO ZÁKONA BEZ SÚHLASU NEPRÍPUSTNÉ!




- LEGENDA:
- A - DETSKÉ IHRISKO - 60 m²
 - B - PIESKOVISKO
 - C - TRAMPOLINA
 - D - DETSKÝ ALTÁNOK
 - E - EXTERIÉROVÉ FITNES STROJE
 - F - TRÁVNATÉ PLOCHY PRE DETI - 330 m²
 - G - SPEVNENÁ PRÍSTUPOVÁ PLOCHA - 51 m²
 - BUDOVA - ZŠsMŠ Rudolfa Dilonga,
 - OPLOTENIE - 57 m
 - VSTUP
 - HRANICA POZEMKU
 - PARCELNÉ ČÍSLO

PROJEKT VYPRACOVANÝ V ZMYSLE § 45 ods.6 písm. a) stavebného zákona a § 6 a 25 živnostenského zákona

VEDÚCI PROJEKTANT: Ing. Dušan Didek		INVESTOR: RÍMSKOKATOLÍCKA CIRKEV BISKUPSTVO SPIŠ. PODHRADIE ZŠS MŠ RUDOLFA DILONGA, TRSTENÁ 028 01		Ing Marek Gálik - GM projekt adresa: Mieru 961/26, 028 01 Trstená tel.: 0907 835 976, e-mail: galik.marek@gmail.com	
ZODPOVEDNÝ PROJEKTANT: Ing. Marek Gálik		STAVBA: ZVÝŠENIE KAPACITY PRE PREDPRIMÁRNE VZDELÁVANIE V ZÁKLADNEJ ŠKOLE S MATERSKOU ŠKOLOU RUDOLFA DILONGA V TRSTENEJ			
VYPRACOVAL: Ing. Marek Gálik					
PROJEKT PRE: -	ČÍSLO PARCELY: 557/1, 14254/38	KATASTRÁLNE ÚZEMIE: Trstená	DÁTUM: 04/2017	02	
PROFESIA: ARCHITEKTÚRA	OBSAH: SITUÁCIA		MIERKA: 1:250		

AKÉKOL'VEK ZMENY, DOPLNKY, PREKRESLOVANIE ALEBO ROZMNOŽOVANIE TEJTO DOKUMENTÁCIE JE V ZMYSLE AUTORSKÉHO ZÁKONA BEZ SÚHLASU NEPRÍPUSTNÉ!


PÔDORYS 1.NP - JESTVUJÚCI STAV

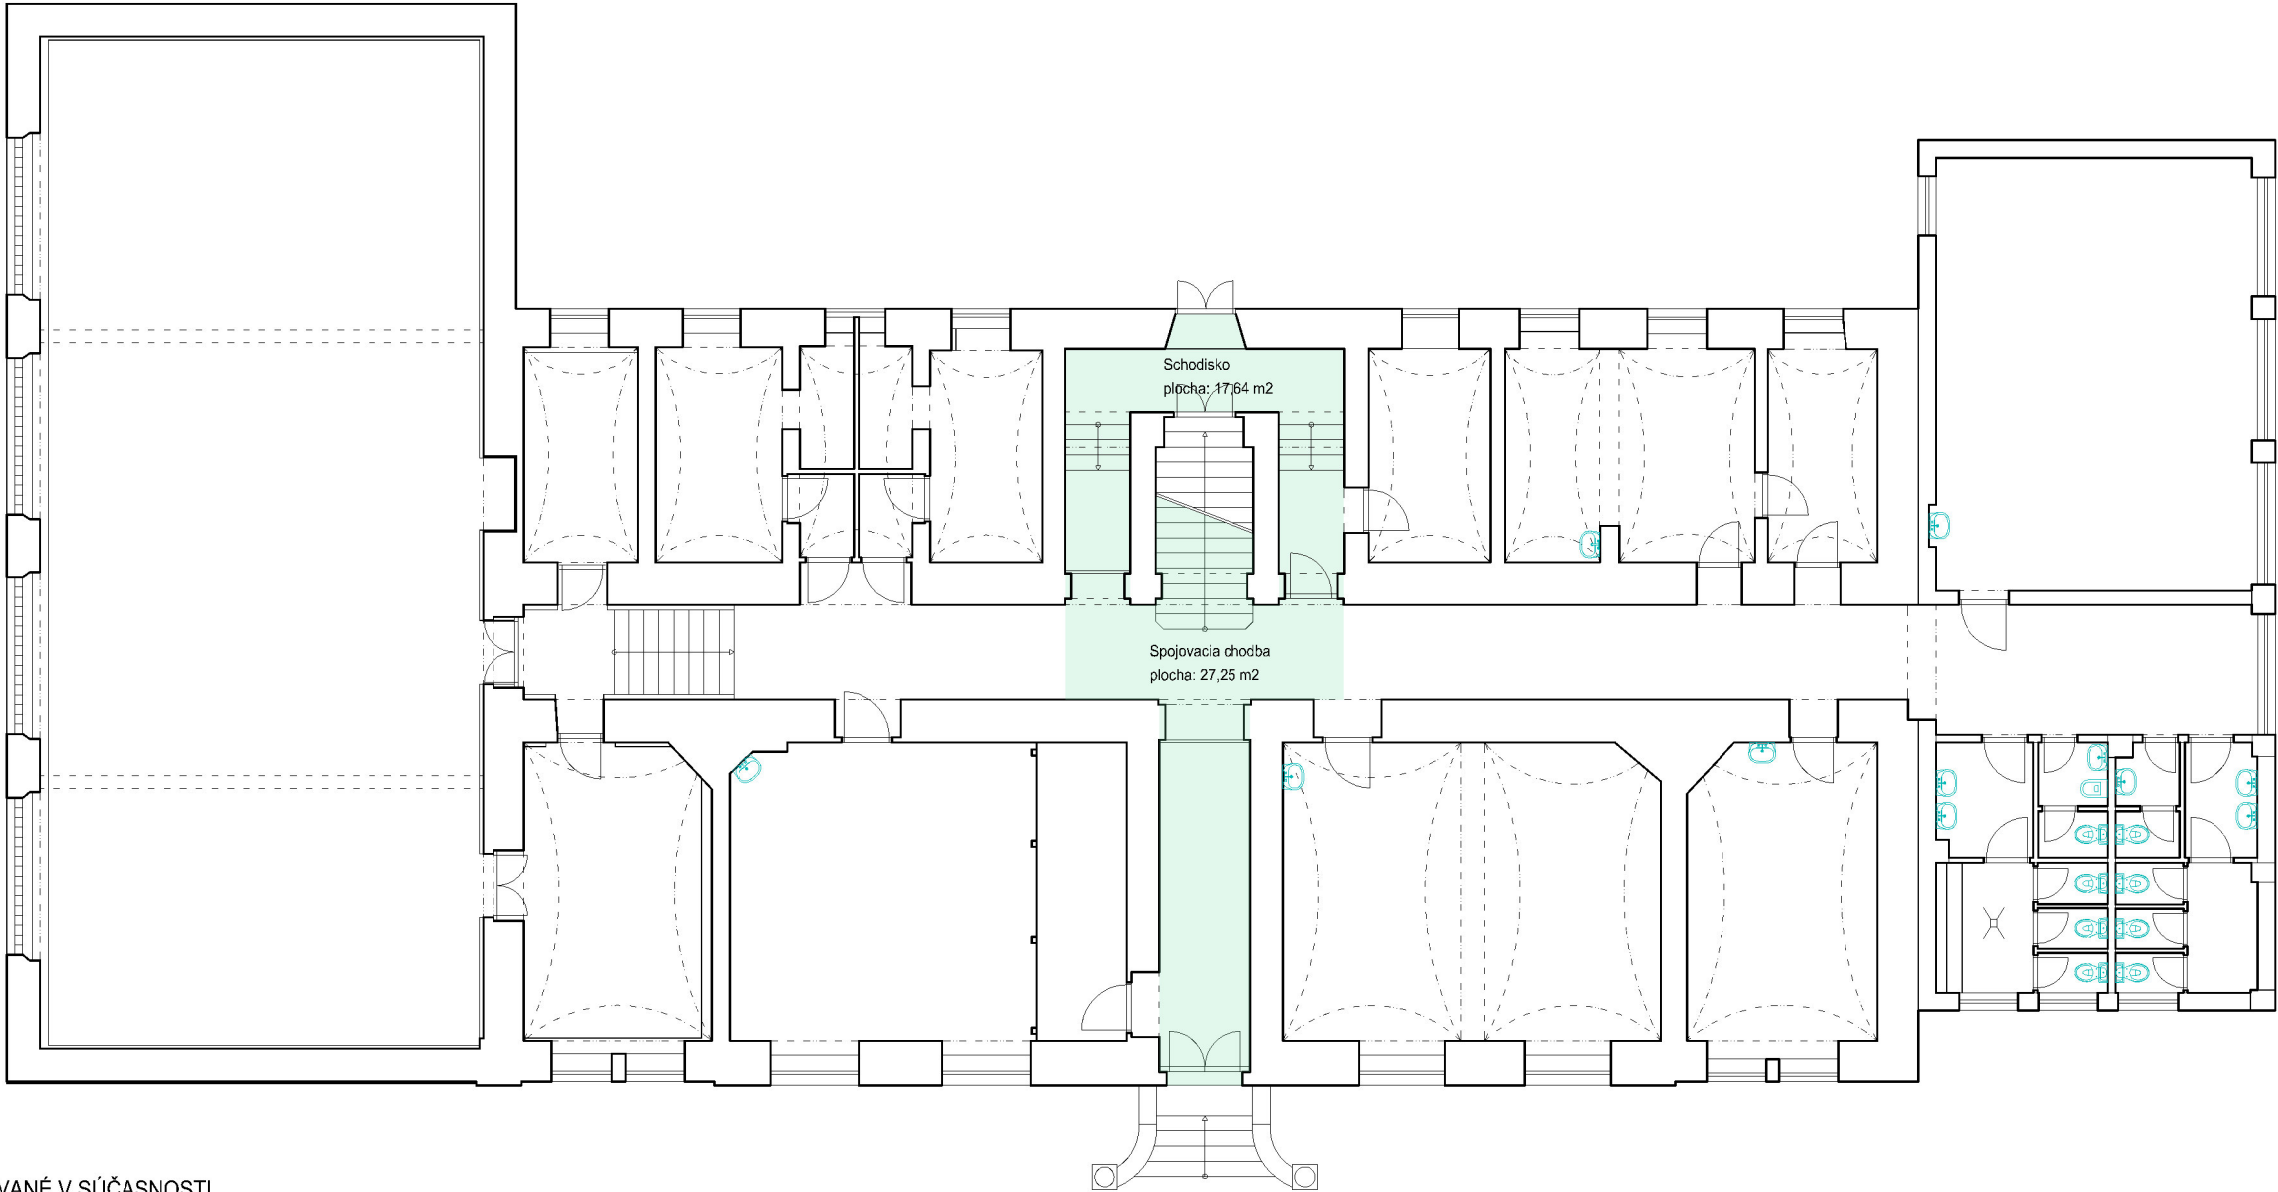

LEGENDA:

PRIESTORY ŠKÔLKY VYUŽÍVANÉ V SÚČASNOSTI

POTREBNÁ OPRAVA PODHLADU, STIEN, PODLAHY, ELEKTROINŠTALÁCIE

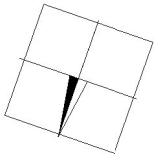


PROJEKT VYPRACOVANÝ V ZMYSLE § 45 ods.6 písm. a) stavebného zákona a § 6 a 25 živnostenského zákona

VEDÚCI PROJEKTANT: Ing. Dušan Didek		INVESTOR: RÍMSKOKATOLÍCKA CIRKEV BISKUPSTVO SPIŠ. PODHRADIE ZŠSMŠ RUDOLFA DILONGA, TRSTENÁ 028 01		Ing Marek Gálik - GM projekt adresa: Mieru 961/26, 028 01 Trstená tel.: 0907 835 976, e-mail: galik.marek@gmail.com	
ZODPOVEDNÝ PROJEKTANT: Ing. Marek Gálik		STAVBA: ZVÝŠENIE KAPACITY PRE PREDPRIMÁRNE VZDELÁVANIE V ZÁKLADNEJ ŠKOLE S MATERSKOU ŠKOLOU RUDOLFA DILONGA V TRSTENEJ			
VYPRACOVAL: Ing. Marek Gálik					
PROJEKT PRE: -		ČÍSLO PARCELY: 557/1, 14254/38	KATASTRÁLNE ÚZEMIE: Trstená	DÁTUM: 04/2017	03
PROFESIA: ARCHITEKTÚRA		OBSAH: PÔDORYS 1.NP - JESTVUJÚCI STAV		MIERKA: 1:150	

AKÉKOĽVEK ZMENY, DOPLNKY, PREKRESLOVANIE ALEBO ROZMNOŽOVANIE TEJTO DOKUMENTÁCIE JE V ZMYSLE AUTORSKÉHO ZÁKONA BEZ SÚHLASU NEPRÍPUSTNÉ!

PÔDORYS 2.NP - JESTVUJÚCI STAV

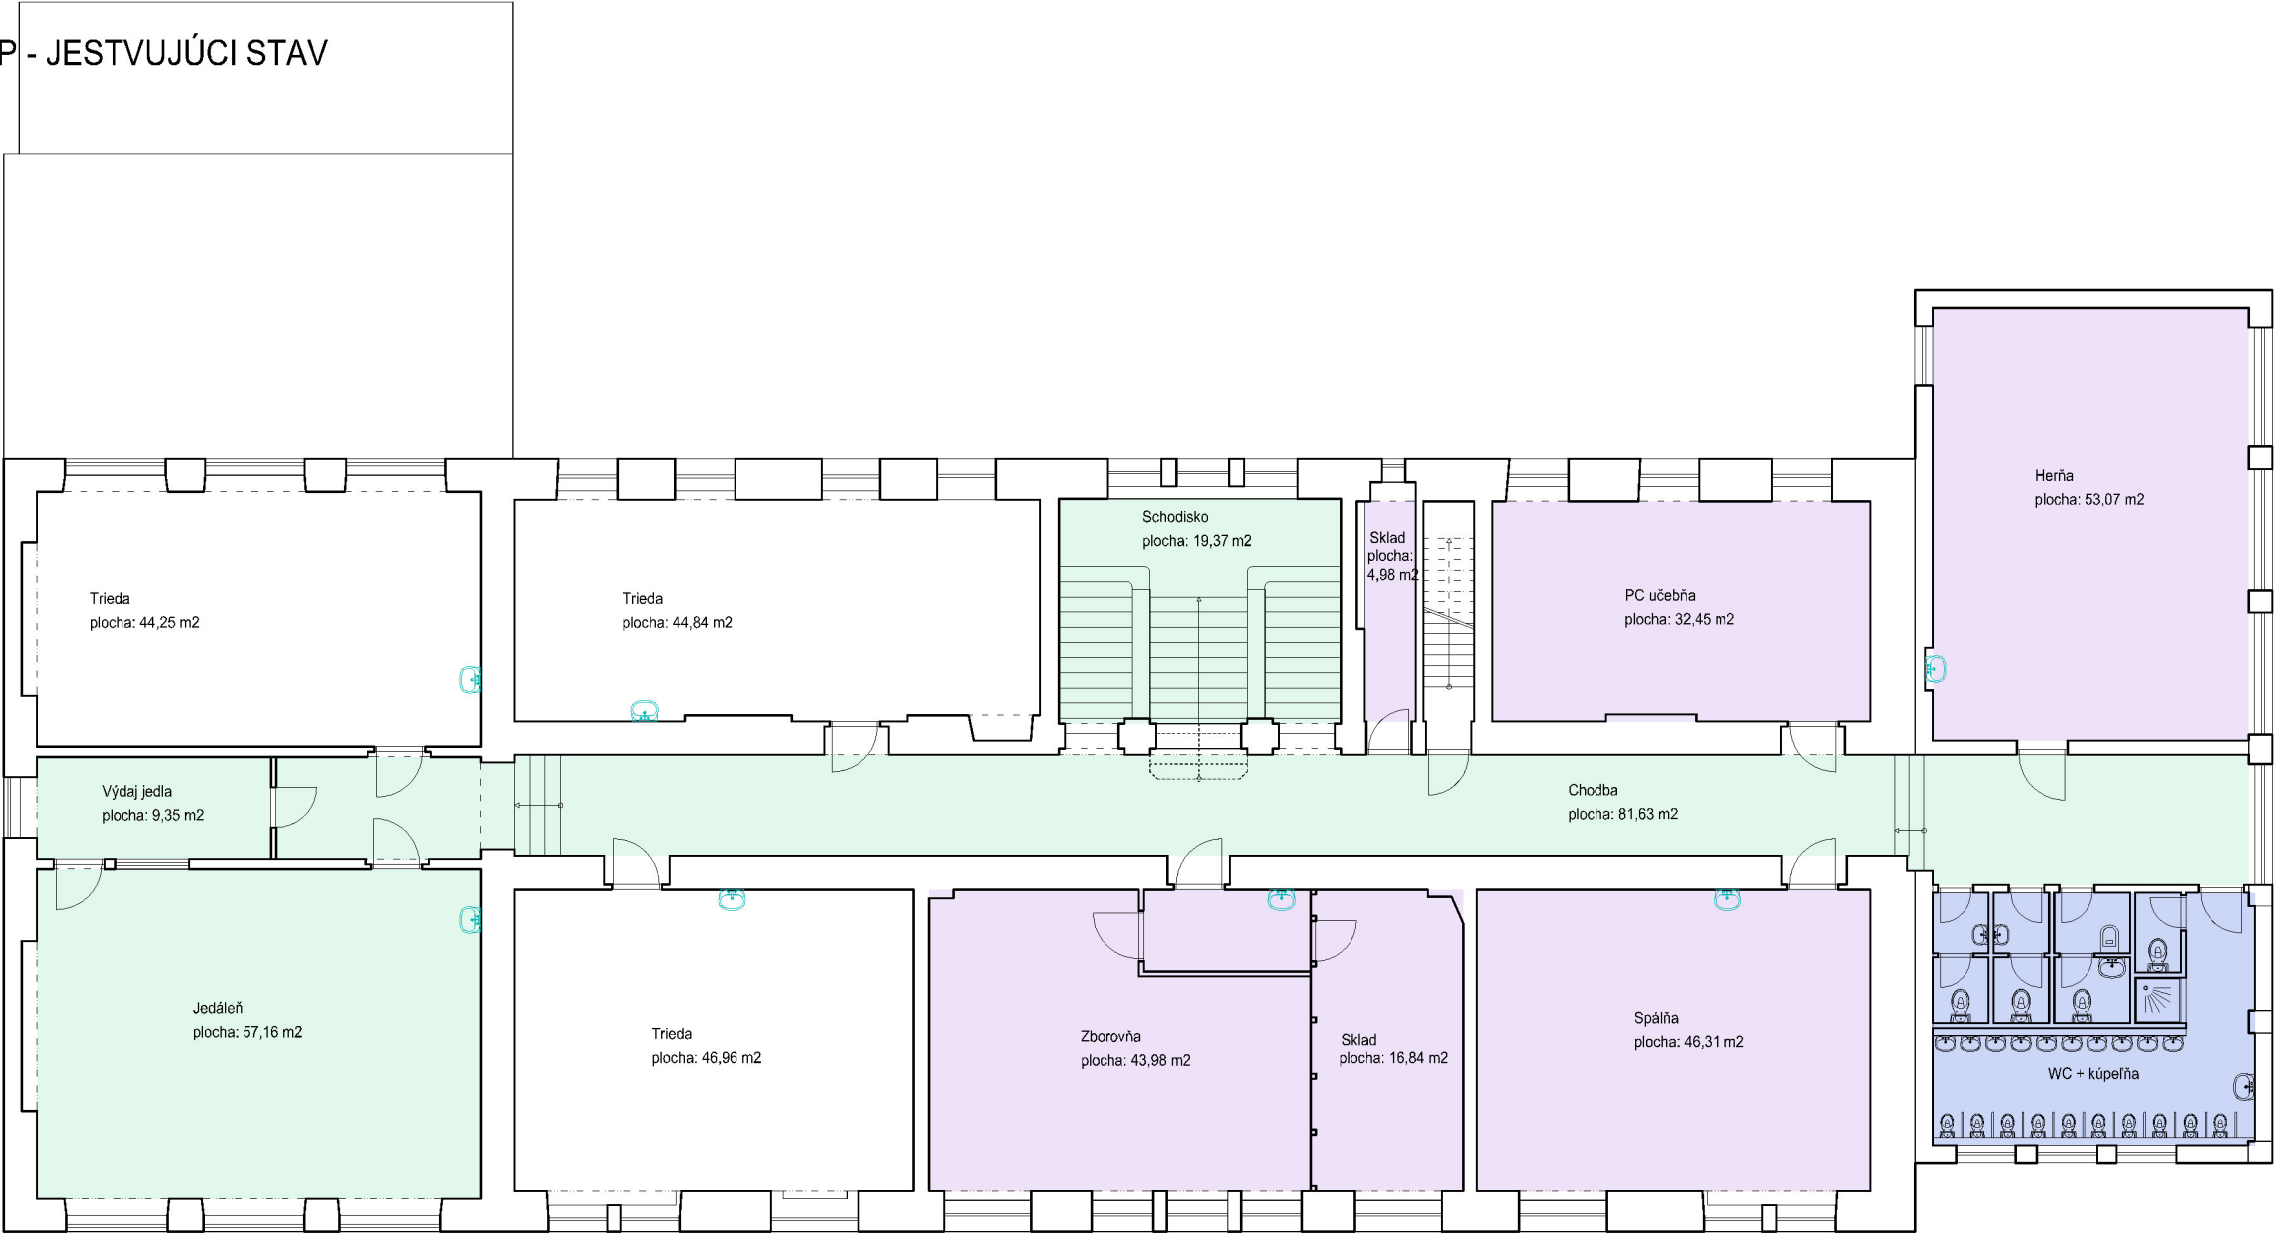


LEGENDA:

PRIESTORY ŠKÔLKY VYUŽÍVANÉ V SÚČASNOSTI

POTREBNÁ OPRAVA PODHLADU, STIEN, PODLAHY, ELEKTROINŠTALÁCIE

POTREBNÁ OPRAVA PODHLADU, STIEN, PODLAHY, ELEKTROINŠTALÁCIE

NOVO ZREKONŠTRUOVANÉ WC + KÚPEĽŇA - PRE 50 DETÍ

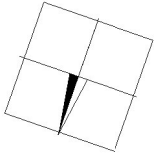


PROJEKT VYPRACOVANÝ V ZMYSLE § 45 ods.6 písm. a) stavebného zákona a § 6 a 25 živnostenského zákona

VEDÚCI PROJEKTANT: Ing. Dušan Didek		INVESTOR: RÍMSKOKATOLÍCKA CIRKEV BISKUPSTVO SPIŠ. PODHRADIE ZŠSMŠ RUDOLFA DILONGA, TRSTENÁ 028 01		Ing Marek Gálik - GM projekt adresa: Mieru 961/26, 028 01 Trstená tel.: 0907 835 976, e-mail: galik.marek@gmail.com	
ZODPOVEDNÝ PROJEKTANT: Ing. Marek Gálik		STAVBA: ZVÝŠENIE KAPACITY PRE PREDPRIMÁRNE VZDELÁVANIE V ZÁKLADNEJ ŠKOLE S MATERSKOU ŠKOLOU RUDOLFA DILONGA V TRSTENEJ			
VYPRACOVAL: Ing. Marek Gálik					
PROJEKT PRE: -		ČÍSLO PARCELY: 557/1, 14254/38	KATASTRÁLNE ÚZEMIE: Trstená	DÁTUM: 04/2017	04
PROFESIA: ARCHITEKTÚRA		OBSAH: PÔDORYS 2.NP - JESTVUJÚCI STAV		MIERKA: 1:150	

AKÉKOL'VEK ZMENY, DOPLNKY, PREKRESLOVANIE ALEBO ROZMNOŽOVANIE TEJTO DOKUMENTÁCIE JE V ZMYSLE AUTORSKÉHO ZÁKONA BEZ SÚHLASU NEPRÍPUSTNÉ!

PÔDORYS 1.NP - NAVRHOVANÝ STAV

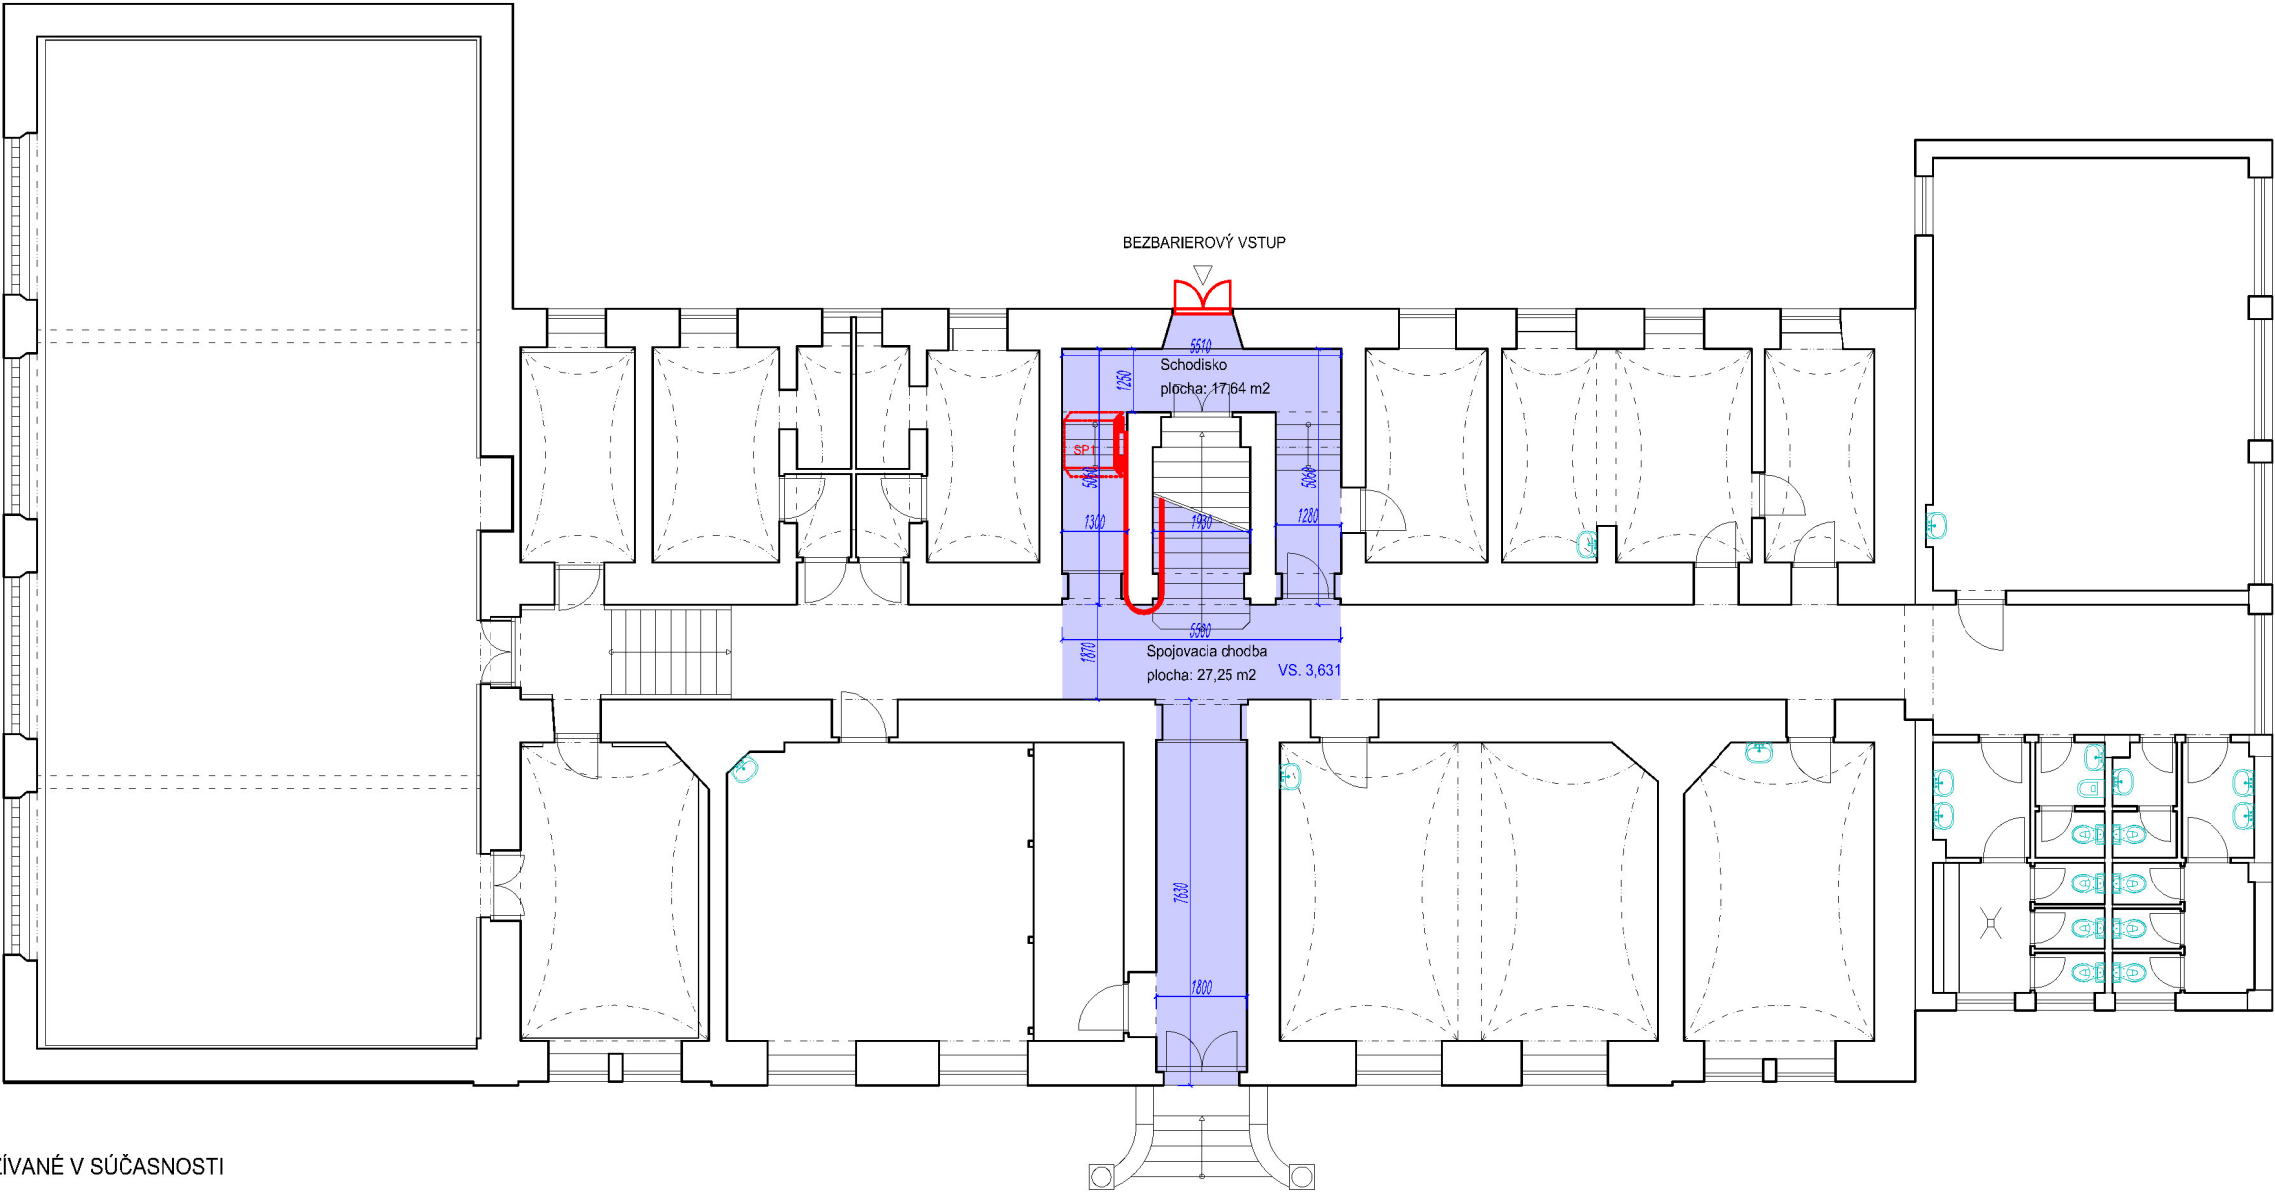

LEGENDA:

PRIESTORY ŠKÔLKY VYUŽÍVANÉ V SÚČASNOSTI

	POTREBNÁ OPRAVA PODHLADU, STIEN, PODLAHY, ELEKTROINŠTALÁCIE
	NAVRHOVANÝ SPÔSOB OPRAVY: SADROKARTÓNOVÝ PODHLAD, VÁPENNOCEMENTOVÁ OMIETKA, TEXTILNÁ PODLAHA, NOVÁ ELEKTROINŠTALÁCIA

NAVRHOVANÉ ZARIADENIA PRE BEZBARIEROVÝ PRÍSTUP



SP1 , SP2, SP3 - SCHODISKOVÉ PLOŠINY




VONKAJŠIE DVERE BEZPRAHOVÉ

PROJEKT VYPRACOVANÝ V ZMYSLE § 45 ods.6 písm. a) stavebného zákona a § 6 a 25 živnostenského zákona

VEDÚCI PROJEKTANT: Ing. Dušan Didek	INVESTOR: RÍMSKOKATOLICKÁ CIRKEV BISKUPSTVO SPIŠ. PODHRADIE ZŠSMŠ RUDOLFA DILONGA, TRSTENÁ 028 01	Ing Marek Gálik - GM projekt adresa: Mieru 961/26, 028 01 Trstená tel.: 0907 835 976, e-mail: galik.marek@gmail.com		
ZODPOVEDNÝ PROJEKTANT: Ing. Marek Gálik	STAVBA: ZVÝŠENIE KAPACITY PRE PREDPRIMÁRNE VZDELÁVANIE V ZÁKLADNEJ ŠKOLE S MATERSKOU ŠKOLOU RUDOLFA DILONGA V TRSTENEJ			
VYPRACOVAL: Ing. Marek Gálik	ČÍSLO PARCELY: 557/1, 14254/38	KATASTRÁLNE ÚZEMIE: Trstená	DÁTUM: 04/2017	05
PROJEKT PRE: -	OBSAH: PÔDORYS 1.NP - NAVRHOVANÝ STAV	MIERKA: 1:150		
PROFESIA: ARCHITEKTÚRA				

AKÉKOL'VEK ZMENY, DOPLNKY, PREKRESLOVANIE ALEBO ROZMNOŽOVANIE TEJTO DOKUMENTÁCIE JE V ZMYSLE AUTORSKÉHO ZÁKONA BEZ SÚHLASU NEPRÍPUSTNÉ!

PÔDORYS 2.NP - NAVRHOVANÝ STAV

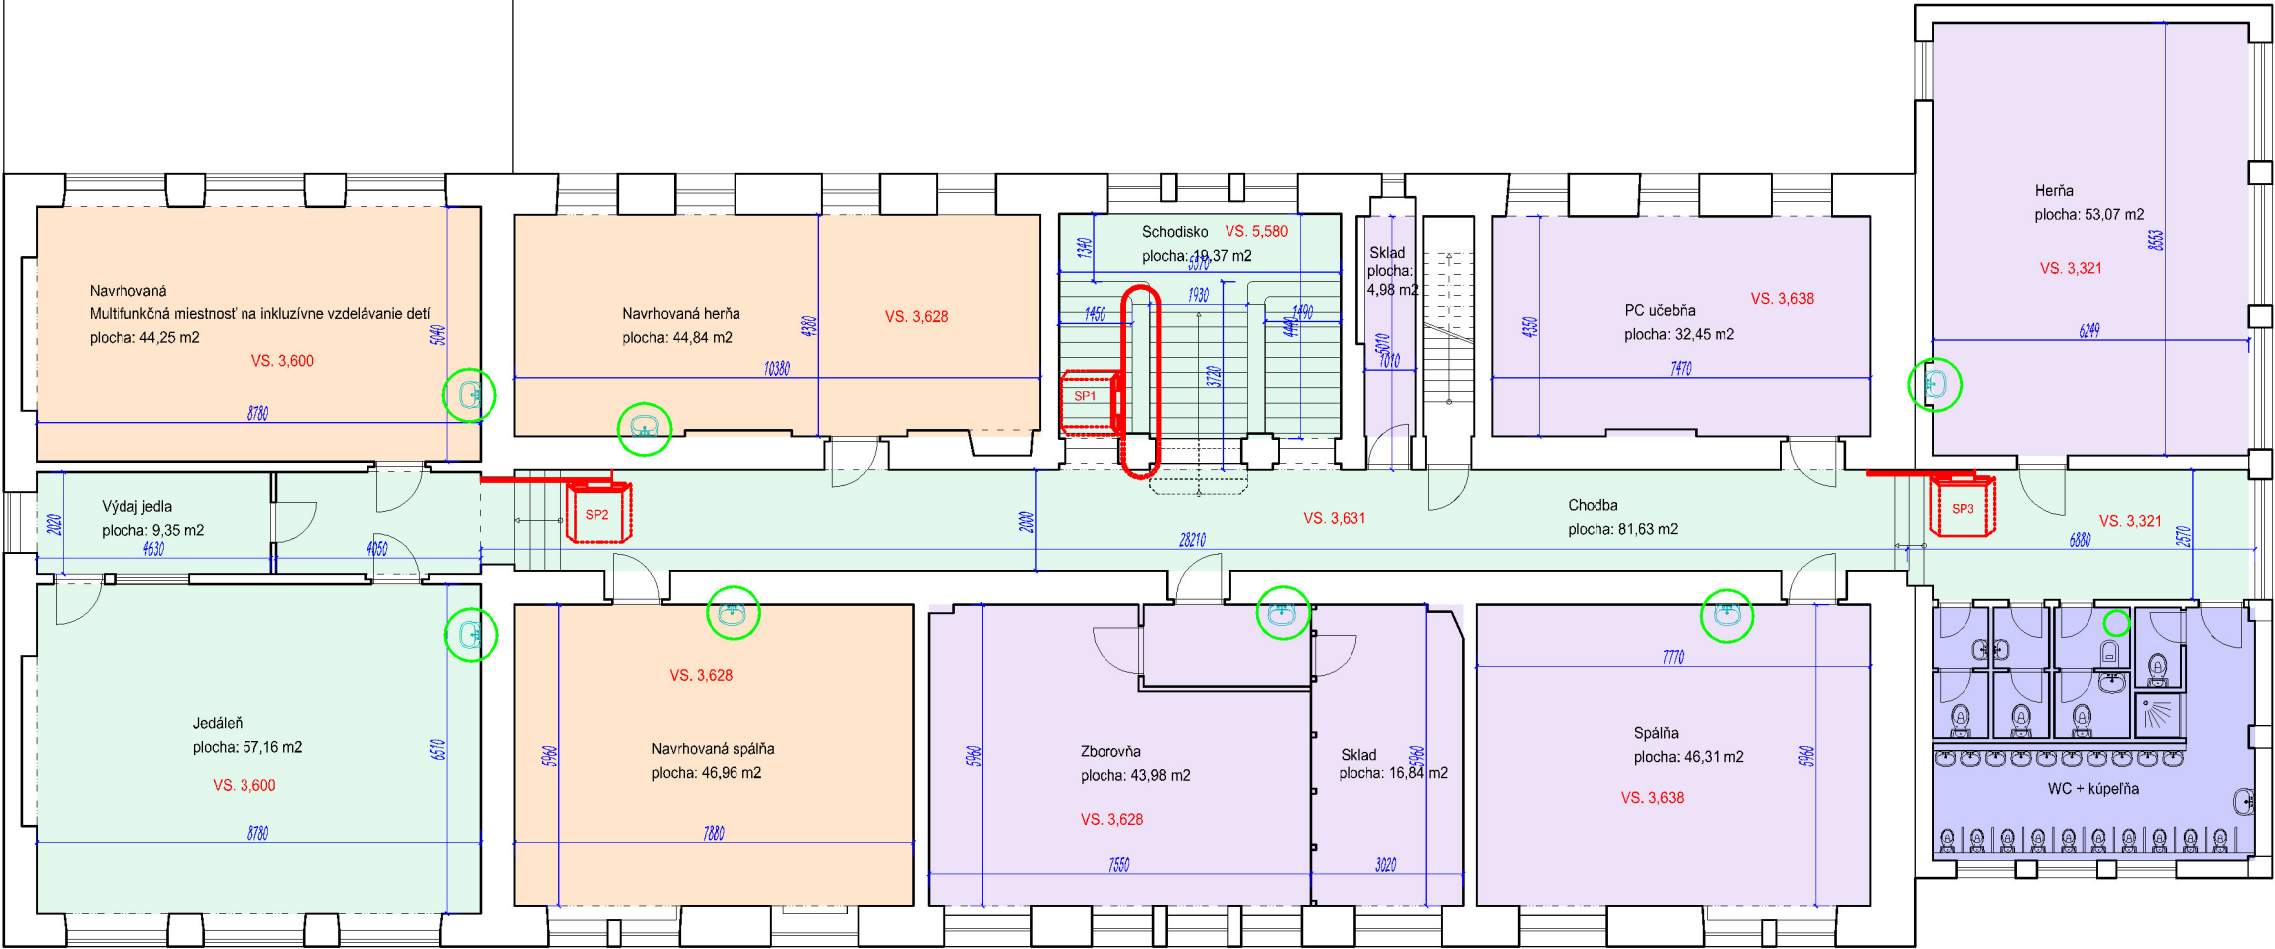

LEGENDA:

PRIESTORY ŠKÔLKY VYUŽÍVANÉ V SÚČASNOSTI

	POTREBNÁ OPRAVA PODHLADU, STIEN, PODLAHY, ELEKTROINŠTALÁCIE NAVRHOVANÝ SPÔSOB OPRAVY: SADROKARTÓNOVÝ PODHLAD, VÁPENNOCEMENTOVÁ OMIETKA, TEXTILNÁ PODLAHA, NOVÁ ELEKTROINŠTALÁCIA
	POTREBNÁ OPRAVA PODHLADU, STIEN, PODLAHY, ELEKTROINŠTALÁCIE NAVRHOVANÝ SPÔSOB OPRAVY: SADROKARTÓNOVÝ PODHLAD, VÁPENNOCEMENTOVÁ OMIETKA, TEXTILNÁ PODLAHA, NOVÁ ELEKTROINŠTALÁCIA
	NOVO ZREKONŠTRUOVANÉ WC + KÚPEĽŇA - PRE 50 DETÍ NAVRHOVANÝ SPÔSOB OPRAVY: NOVÝ ZÁSOBNÍK TUV

PRIESTORY ŠKÔLKY NAVRHOVANÉ PRE ROZŠÍRENIE KAPACITY

	POTREBNÁ OPRAVA PODHLADU, STIEN, PODLAHY, ELEKTROINŠTALÁCIE NAVRHOVANÝ SPÔSOB OPRAVY: SADROKARTÓNOVÝ PODHLAD, VÁPENNOCEMENTOVÁ OMIETKA, TEXTILNÁ PODLAHA, NOVÁ ELEKTROINŠTALÁCIA
--	---

NAVRHOVANÉ ZARIADENIA PRE BEZBARIÉROVÝ PRÍSTUP


SP	SP1 , SP2, SP3 - SCHODISKOVÉ PLOŠINY
	VÝMENA UMÝVADLA A BATÉRIE, VÝMENA OBKLADU 3-4M2, NAPOJENIE ELEKTRICKÉHO PRIETOKOVÉHO OHRIEVAČA VODY POD UMÝVADLO, PLUS VODOVODNÉ POTRUBIE D 15 CCA 1,5M
	ELEKTRICKÝ OHRIEVAČ VODY ZÁSOBNÍKOVÝ 180L

PROJEKT VYPRACOVANÝ V ZMYSLE § 45 ods.6 písm. a) stavebného zákona a § 6 a 25 živnostenského zákona

VEDÚCI PROJEKTANT: Ing. Dušan Didek	INVESTOR: RÍMSKOKATOLICKÁ CIRKEV BISKUPSTVO SPIŠ. PODHRADIE ZŠSMŠ RUDOLFA DILONGA, TRSTENÁ 028 01	Ing Marek Gálik - GM projekt adresa: Mieru 961/26, 028 01 Trstená tel.: 0907 835 976, e-mail: galik.marek@gmail.com		
ZODPOVEDNÝ PROJEKTANT: Ing. Marek Gálik	STAVBA: ZVÝŠENIE KAPACITY PRE PREDPRIMÁRNE VZDELÁVANIE V ZÁKLADNEJ ŠKOLE S MATERSKOU ŠKOLOU RUDOLFA DILONGA V TRSTENEJ			
VYPRACOVAL: Ing. Marek Gálik	PROJEKT PRE: -	ČÍSLO PARCELY: 557/1, 14254/38	KATASTRÁLNE ÚZEMIE: Trstená	DÁTUM: 04/2017
PROFESIA: ARCHITEKTÚRA	OBSAH: PÔDORYS 2.NP - NAVRHOVANÝ STAV		MIERKA: 1:150	06


AKÉKOĽVEK ZMENY, DOPLNKY, PREKRESLOVANIE ALEBO ROZMNOŽOVANIE TEJTO DOKUMENTÁCIE JE V ZMYSLE AUTORSKÉHO ZÁKONA BEZ SÚHLASU NEPRÍPUSTNÉ!

MATERSKÁ ŠKOLA PRI ORAVICI
PÔDORYS 1. NP - SÚČASNÝ STAV

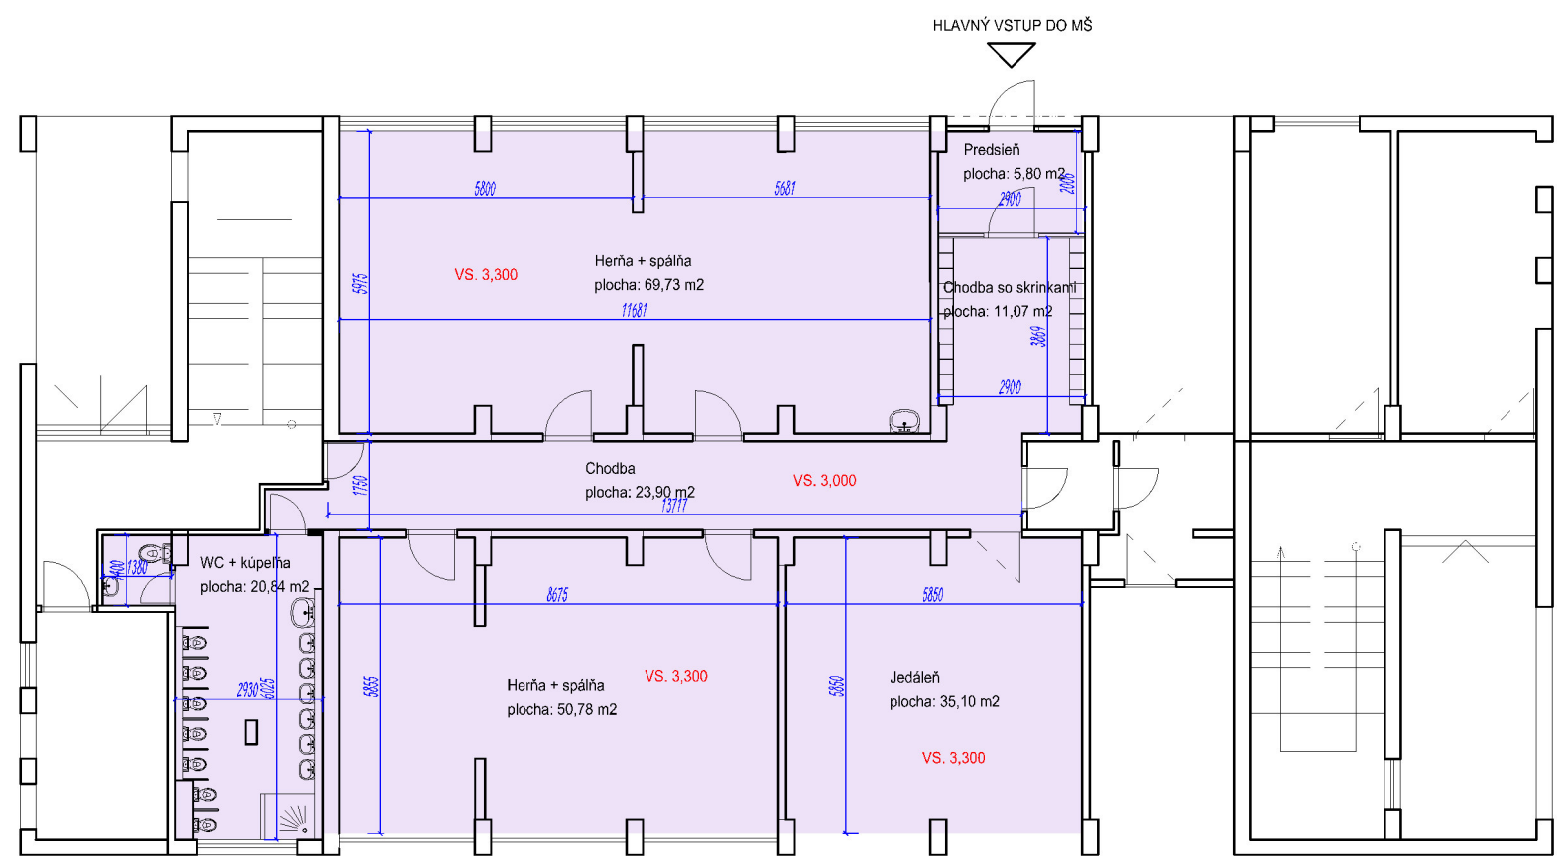

PRIESTORY ŠKÔLKY VYUŽÍVANÉ V SÚČASNOSTI

 - NÁVRH NA REKONŠTRUKCIU SIETE V RÁMCI PRIESTOROV A VYTvorenie PRIESTORU PRE ODBORNÝCH PRACOVNIKOV V RÁMCI SÚČASNEJ HERNE (MOBILNOU PREDEĽOVACOU STENOU).

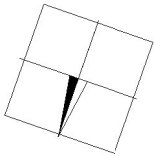

PROJEKT VYPRACOVANÝ V ZMYSLE § 45 ods.6 písm. a) stavebného zákona a § 6 a 25 živnostenského zákona

VEDÚCI PROJEKTANT: Ing. Dušan Didek		INVESTOR: RÍMSKOKATOLÍCKA CIRKEV BISKUPSTVO SPIŠ. PODHRADIE ZŠSMŠ RUDOLFA DILONGA, TRSTENÁ 028 01		Ing Marek Gálik - GM projekt adresa: Mieru 961/26, 028 01 Trstená tel.: 0907 835 976, e-mail: galik.marek@gmail.com	
ZODPOVEDNÝ PROJEKTANT: Ing. Marek Gálik					
VYPRACOVAL: Ing. Marek Gálik					
PROJEKT PRE: -		ČÍSLO PARCELY: 557/1, 14254/38	KATASTRÁLNE ÚZEMIE: Trstená	DÁTUM: 04/2017	07
PROFESIA: ARCHITEKTÚRA		OBSAH: MATERSKÁ ŠKOLA PRI ORAVICI, PÓDORYS 1. NP - SÚČASNÝ STAV		MIERKA: 1:150	

AKÉKOL'VEK ZMENY, DOPLNKY, PREKRESLOVANIE ALEBO ROZMNOŽOVANIE TEJTO DOKUMENTÁCIE JE V ZMYSLE AUTORSKÉHO ZÁKONA BEZ SÚHLASU NEPRÍPUSTNÉ!