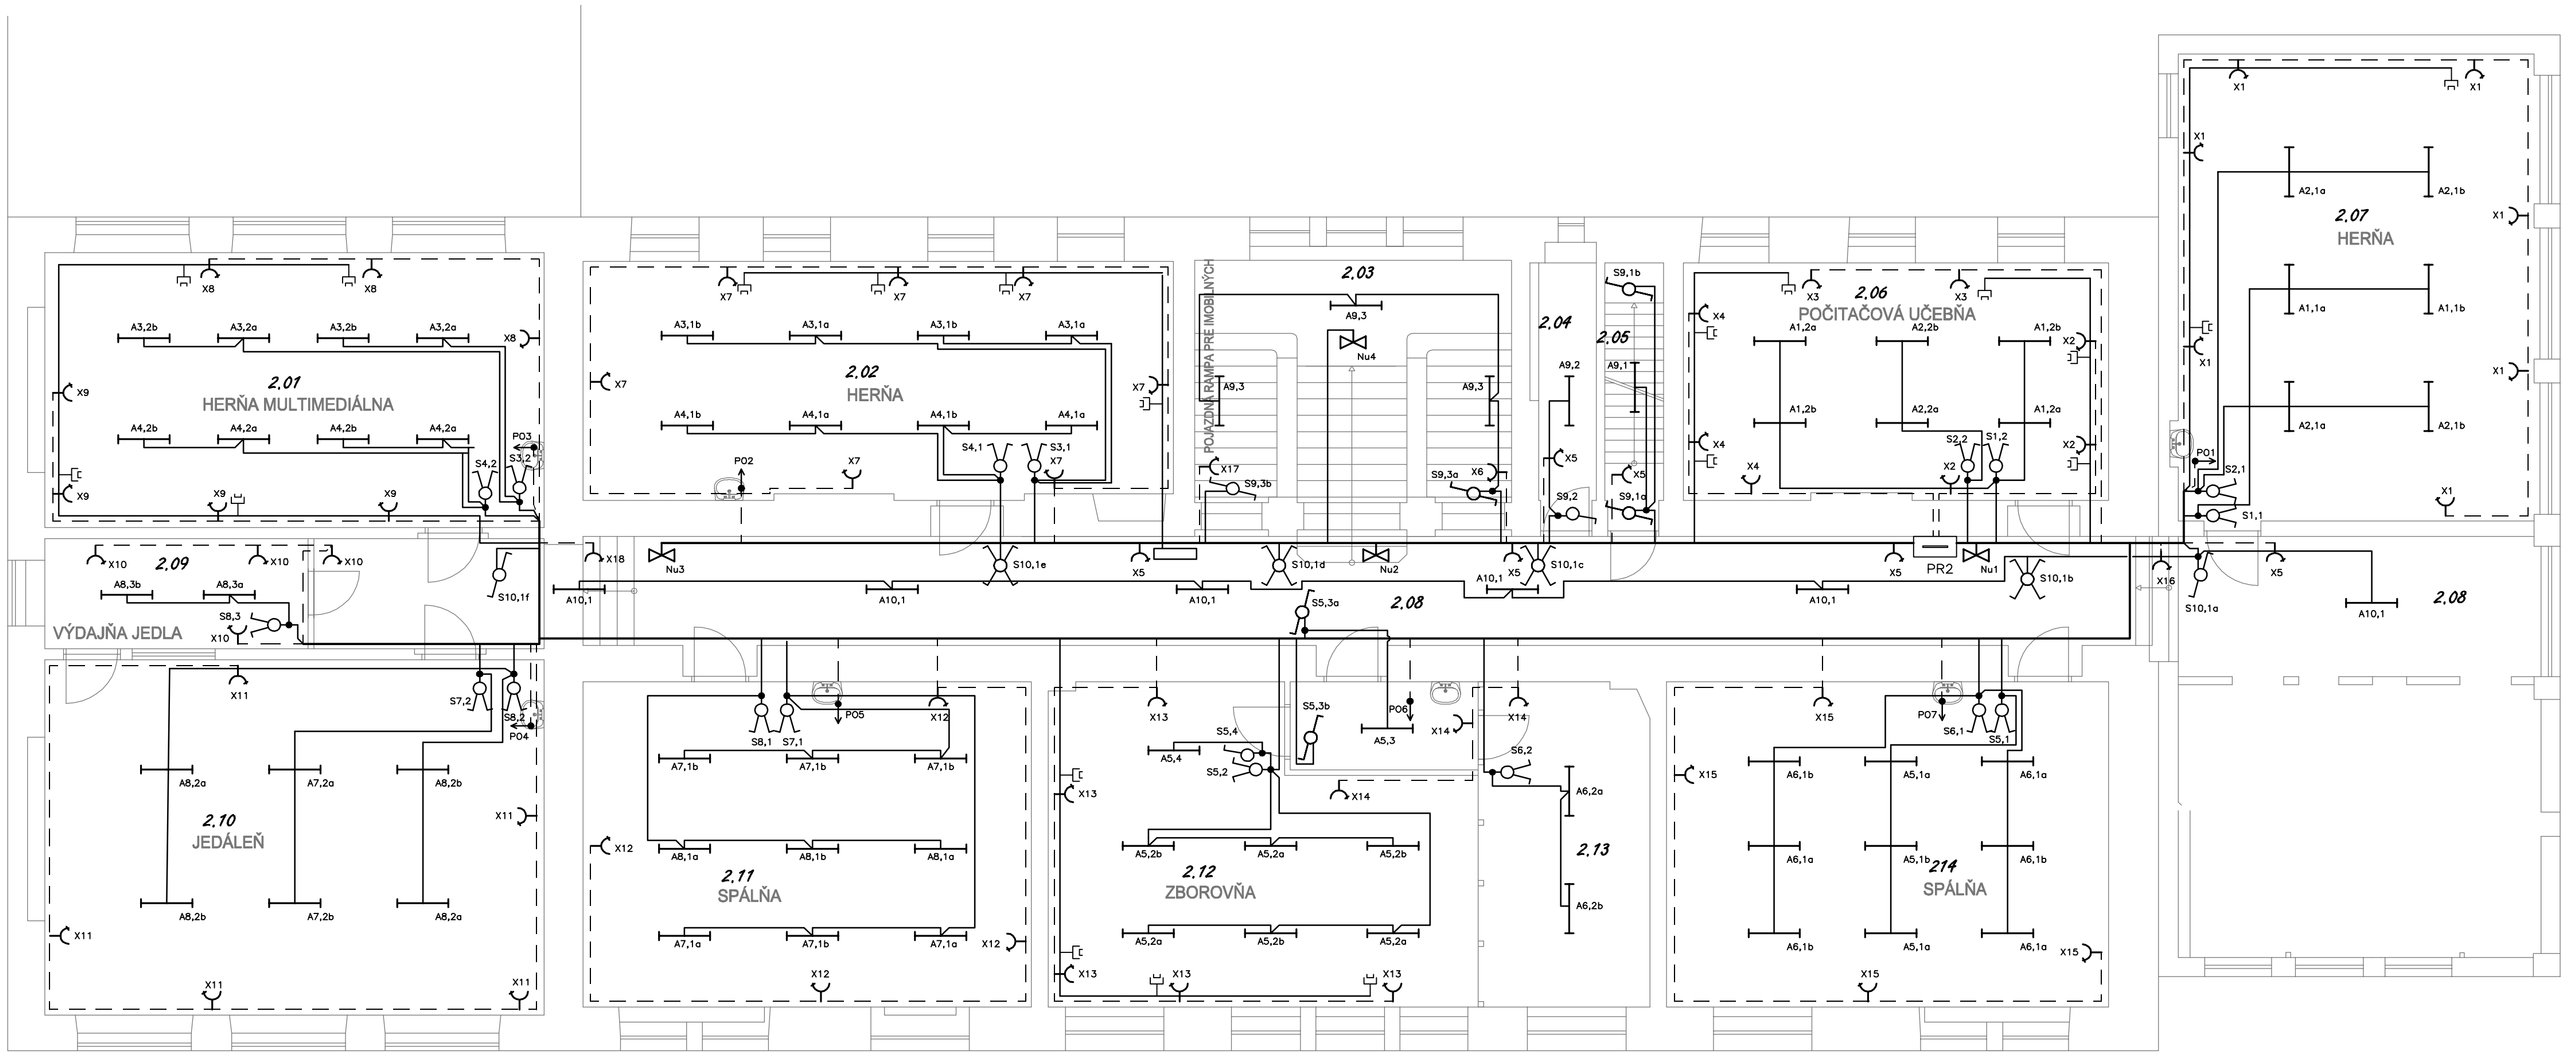

Č.M.	ÚČEL MIESTNOSTI	KATEGÓRIA OSVETLENIA	OSVETLENOSŤ	PROSTREDIE
2.01	HERŇA MULTIMEDIÁLNA	6.1.1	300 lx	I. vnút.priestory
2.02	HERŇA	6.1.1	300 lx	I. vnút.priestory
2.03	SCHODISKO	6.2.18	150 lx	I. vnút.priestory
2.04	SKLAD CO	1.4.1	100 lx	I. vnút.priestory
2.05	SCHODISKO POD STRECHOU	6.2.18	150 lx	I. vnút.priestory
2.06	POČÍTAČOVÁ UČEBŇA	6.2.13	300 lx	I. vnút.priestory
2.07	HERŇA	6.1.1	300 lx	I. vnút.priestory
2.08	CHODBA	6.2.17	100 lx	I. vnút.priestory
2.09	VÝDAJ JEDLA	6.2.26	500 lx	I. vnút.priestory
2.10	JEDÁLEŇ	6.2.25	200 lx	I. vnút.priestory
2.11	SPÁLŇA	6.1.2	300 lx	I. vnút.priestory
2.12	ZBOROVŇA	6.2.20	300 lx	I. vnút.priestory
2.13	SKLAD	1.4.1	100 lx	I. vnút.priestory
2.14	SPÁLŇA	6.1.2	300 lx	I. vnút.priestory

Elektrická sieť :
3/PEN (PE+N) AC 400V/230V 50Hz, TNC-S,
OCHRANA PRED ZÁSAHOM EL.PRÚDOM: PODĽA STN 332000-4-41/2007
OCHRANNÉ OPATRENIA:
411.3 POŽIADAVKY NA OCHRANU PRI PORUCHE
411.3.1.1 OCHRANNÉ UZEMNENIE
411.3.1.2 OCHRANNÉ POSPÁJANIE
411.3.2 SAMOČINNÉ ODPOJENIE PRI PORUCHE
411.3.3 DOPLNKOVÁ OCHRANA
412 OCHRANNÉ OPATRENIE: DVOJITÁ ALEBO ZOSILNENÁ IZOLÁCIA
OPATRENIA NA ZÁKLADNÚ OCHRANU (OCHRANU PRED PRIAMYM DOTYKOM):
A.1 ZÁKLADNÁ IZOLÁCIA ŽIVÝCH ČASTÍ
A.2 ZÁBRANY ALEBO KRYTY
Vonkajšie vplyvy:
- vnútorné priestory: štandardný druh I
- vonkajšie priestory: štandardný druh VI
podľa STN 33 2000-5-51, NZA.1.6 a príloha N3

ZODP.PROJEKTANT	VYPRACOVAL	KRESLIL	KONTROLOVAL		projekty a revízie elektrických zariadení
Ing. Gálik	Ing. Zoššák	Ing. Zoššák	Ing. Zoššák		0905 917 017
INVESTOR : Základná škola s materskou školou Rudolfa Dilonga, Trstená					FORMÁTOV A4
					DÁTUM 04/2017
STAVBA: Stavebné úpravy MŠ p.č.557/1KU Trstená					STUPEŇ DOK. RP
					ZAK.Č.: 8/2017
					ARCH.Č.: 8/2017
NÁZOV: Elektrické obvody 2. NP					MIERKA 1:75 POR. Č.V. 01