


KNIŽNICA

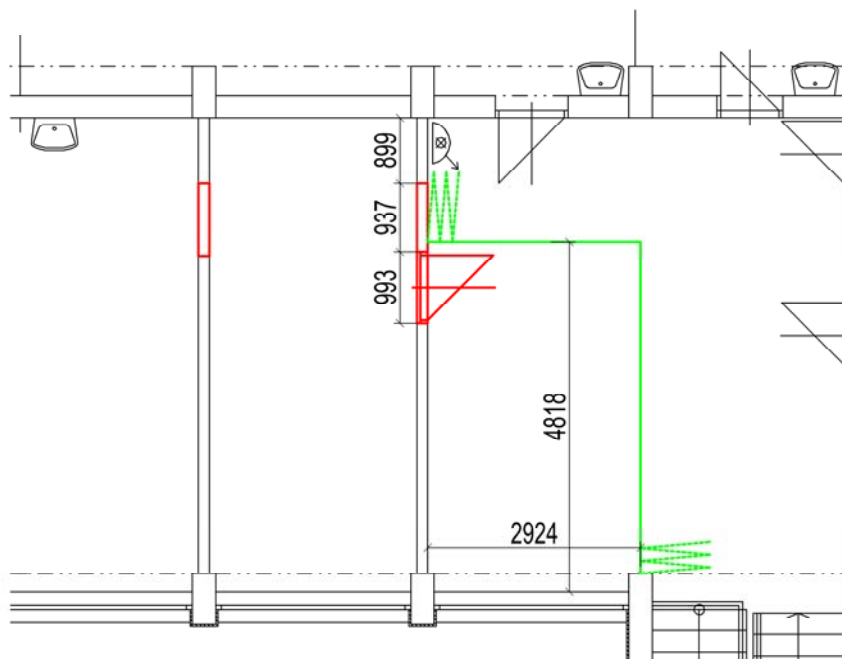

JESTVUJÚCI STAV:

- plocha: 33,23 m²
- podlaha: PVC
- stena: hladka omietka ,malba biela, sokel olejový
- strop: hladká omietka s bielou maľbou
- osvetlenie: závesné - žiarovkové


NAVRHOVANÉ RIEŠENIE:

- rekonštrukcia elektroinštalácie a počítačovej kabeláže.
- nové LED svietidlá.
- nové stierky stropu a stien v miestach rekonštrukcie elektroinštalácie
- nové maľby stien a stropov
- nové vykurovacie teleso

Typizovaná zostava	počet
- Počítač pre školského knihovníka	1
- PC zostava/notebook pre používateľov knižnice	5
- Tablet pre používateľov knižnice	5
- Čítačka čiarových kódov	1
- Tlačiareň, kopírovací stroj, skener	1
- Televízor	1
- DVD prehrávač	1
- Dataprojektor	1
- Premietacie plátno	1
- Knižničný fond	15000
- Knižnícky regál	6
- Knižnícky regál na časopisy	1
- Knižnícky vozík	1
- Stoly do študovne	10
- Stoličky do študovne	10
- Stolička pre školského knihovníka	1

LEGENDA:

- NAVRHOVANÉ ZRIADENIE A ZRUŠENIE DVEROVÝCH OTVOROV
- NAVRHOVANÁ POHYBLIVÁ PRESKLENÁ STENA

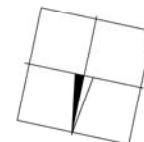

PROJEKT VYPRACOVANÝ V ZMYSLE § 45 ods.6 písm. a) stavebného zákona a § 6 a 25 Ž ivnostenského zákona

VEDÚCI PROJEKTANT: Ing. Elemer Lonský	INVESTOR: RÍMSKOKATOLÍCKA CIRKEV BISKUPSTVO SPIŠ. PODHRADIE ZŠSMŠ RUDOLFA DILONGA, TRSTENÁ 028 01		Ing Marek Gálik - GM projekt adresa: Mieru 961/26, 028 01 Trstená tel.: 0907 835 976, e-mail: galik.marek@gmail.com	
ZODPOVEDNÝ PROJEKTANT: Ing. Marek Gálik	STAVBA: BUDOVANIE A ZLEPŠENIE TECHNICKÉHO VYBAVENIA ODBORNÝCH UČEBNÍ ZŠSMŠ RUDOLFA DILONGA			
VYPRACOVAL: Ing. Marek Gálik	ČÍSLO PARCELY: 186/3	KATASTRÁLNE ÚZEMIE: Trstená	DÁTUM: 04/2017	10
PROJEKT PRE: -	OBSAH: PÔDORYS 3.NP - KNIŽNICA	MIERKA: 1:100		

AKÉKOL'VEK ZMENY, DOPLNKY, PREKRESLOVANIE ALEBO ROZMNOŽOVANIE TEJTO DOKUMENTÁCIE JE V ZMYSLE AUTORSKÉHO ZÁKONA BEZ SÚHLASU NEPRÍPUŠTNÉ!