


IKT UČEBŇA

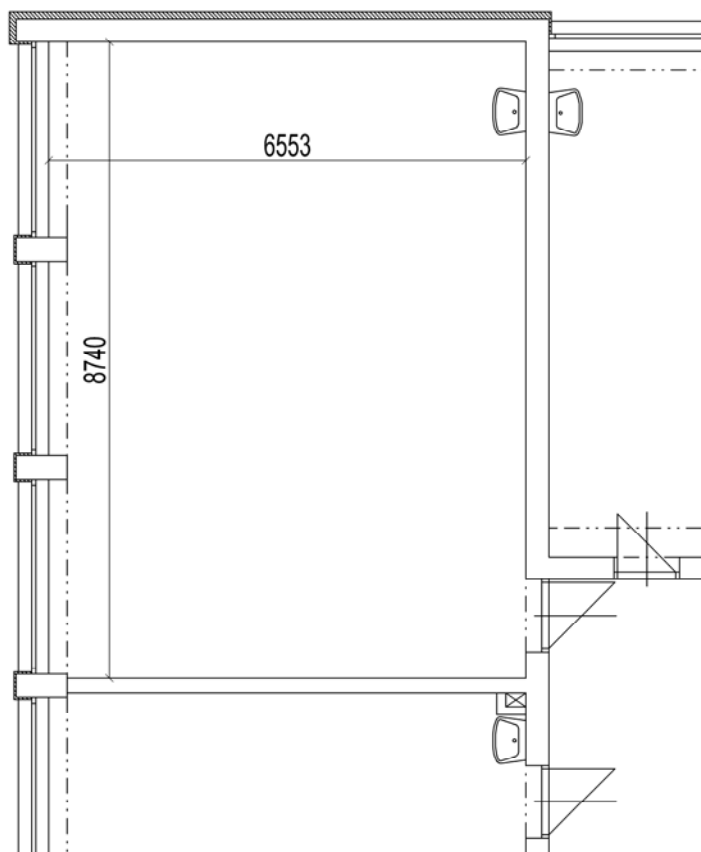


JESTVUJÚCI STAV:

- plocha: 57,32 m²
- podlaha: PVC
- stena: hladka omietka ,malba biela, sokel olejový
- strop: hladká omietka s bielou maľbou
- osvetlenie: závesné - žiarovkové

NAVRHOVANÉ RIEŠENIE:

- rekonštrukcia elektroinštalácie a počítačovej kabeľáže.
- nové LED svietidlá.
- nové stierky stropu a stien v miestach rekonštrukcie elektroinštalácie
- nové maľby stien a stropov

Typizovaná zostava	počet
- Interaktívny projektor + projekčná tabuľa + interaktívne pero (1 550 €), softvér (250€) vrátane adaptéra pre bezdrôtový prenos obrazu a montážnej sady	1
- Učiteľský notebook (alternatíva k učiteľskému PC)	1
- notebook/tablet (vrátane základného príslušenstva - myš)	16
- Zázemie pre učiteľov - notebook	2
- Zázemie pre učiteľov - multifunkčná tlačiareň	1
- 3D tlačiareň, softvér	1
- Školský server, kabeľáž, resp. wifi	1

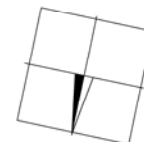

PROJEKT VYPRACOVANÝ V ZMYSLE § 45 ods.6 písm. a) stavebného zákona a § 6 a 25 Živnostenského zákona

VEDÚCI PROJEKTANT: Ing. Elemer Lonský	INVESTOR: RÍMSKOKATOLÍCKA CIRKEV BISKUPSTVO SPIŠ. PODHRADIE ZŠSMŠ RUDOLFA DILONGA, TRSTENÁ 028 01		Ing Marek Gálik - GM projekt adresa: Mieru 961/26, 028 01 Trstená tel.: 0907 835 976, e-mail: galik.marek@gmail.com	
ZODPOVEDNÝ PROJEKTANT: Ing. Marek Gálik	STAVBA: BUDOVANIE A ZLEPŠENIE TECHNICKÉHO VYBAVENIA ODBORNÝCH UČEBNÍ ZŠSMŠ RUDOLFA DILONGA			
VYPRACOVAL: Ing. Marek Gálik	ČÍSLO PARCELY: 186/3	KATASTRÁLNE ÚZEMIE: Trstená		
PROJEKT PRE: -	OBSAH: PÔDORYS 3.NP - IKT UČEBŇA		MIERKA: 1:100	04
PROFESIA: ARCHITEKTÚRA				

AKÉKOL'VEK ZMENY, DOPLNKY, PREKRESLOVANIE ALEBO ROZMNOŽOVANIE TEJTO DOKUMENTÁCIE JE V ZMYSLE AUTORSKÉHO ZÁKONA BEZ SÚHLASU NEPRÍPUSTNÉ!