


JAZYKOVÁ UČEBŇA 2

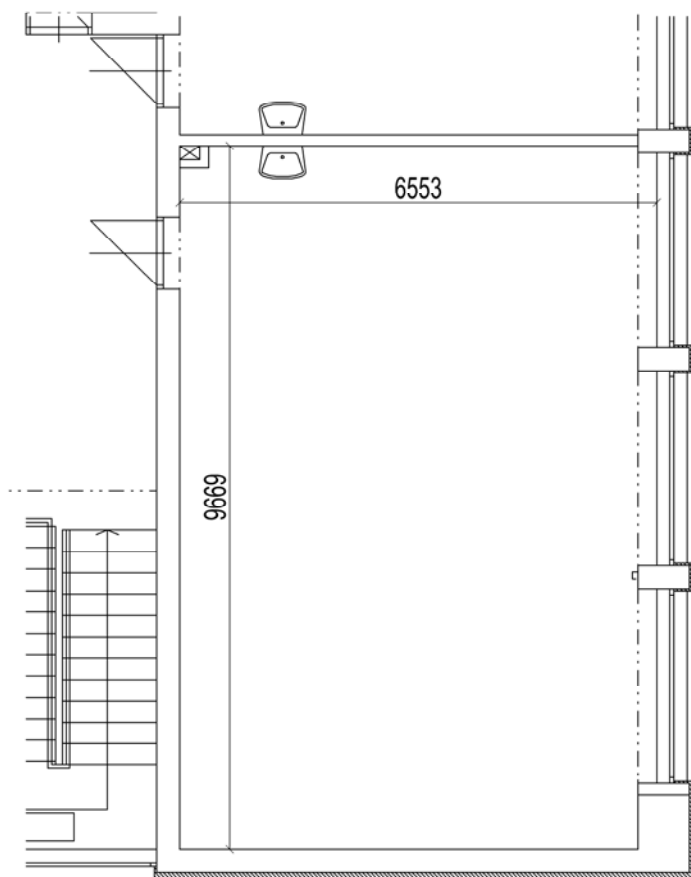


JESTVUJÚCI STAV:

- plocha: 62,82 m²
- podlaha: PVC
- stena: hladka omietka ,malba biela, sokel olejový
- strop: hladká omietka s bielou malbou
- osvetlenie: závesné - žiarovkové

Typizovaná zostava	počet
- Interaktívny projektor + projekčná tabuľa + interaktívne pero (1 550 €), softvér (250€) vrátane adaptéra pre bezdrôtový prenos obrazu a montážnej sady	1
- Učiteľské PC	1
- Klientská stanica (vrátane základného príslušenstva - monitor, klávesnica, myš)	16
- Digitálne jazykové laboratórium (softvér, elektronická jednotka na prenos a konverziu signálu, zariadenie na prenos zvuku, slúchadlá, komunikačné zariadenie), resp. wifi	1

NAVRHOVANÉ RIEŠENIE:

- rekonštrukcia elektroinštalácie a počítačovej kabeláže.
- nové LED svietidlá.
- nové stierky stropu a stien v miestach rekonštrukcie elektroinštalácie
- nové maľby stien a stropov

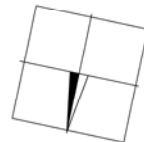

PROJEKT VYPRACOVANÝ V ZMYSLE § 45 ods.6 písm. a) stavebného zákona a § 6 a 25 Živnostenského zákona

VEDÚCI PROJEKTANT: Ing. Elemer Lonský	INVESTOR: RÍMSKOKATOLÍCKA CIRKEV BISKUPSTVO SPIŠ. PODHRADIE ZŠSMŠ RUDOLFA DILONGA, TRSTENÁ 028 01		Ing Marek Gálik - GM projekt adresa: Mieru 961/26, 028 01 Trstená tel.: 0907 835 976, e-mail: galik.marek@gmail.com	
ZODPOVEDNÝ PROJEKTANT: Ing. Marek Gálik	STAVBA: BUDOVANIE A ZLEPŠENIE TECHNICKÉHO VYBAVENIA ODBORNÝCH UČEBŇÍ ZŠSMŠ RUDOLFA DILONGA			
VYPRACOVAL: Ing. Marek Gálik	ČÍSLO PARCELY: 186/3	KATASTRÁLNE ÚZEMIE: Trstená		
PROJEKT PRE: -	PROFESIA: ARCHITEKTÚRA	OBSAH: PÔDORYS 3.NP - JAZYKOVÁ UČEBŇA 2	MIERKA: 1:100	07

AKÉKOL'VEK ZMENY, DOPLNKY, PREKRESLOVANIE ALEBO ROZMNOŽOVANIE TEJTO DOKUMENTÁCIE JE V ZMYSLE AUTORSKÉHO ZÁKONA BEZ SÚHLASU NEPRÍPUSTNÉ!